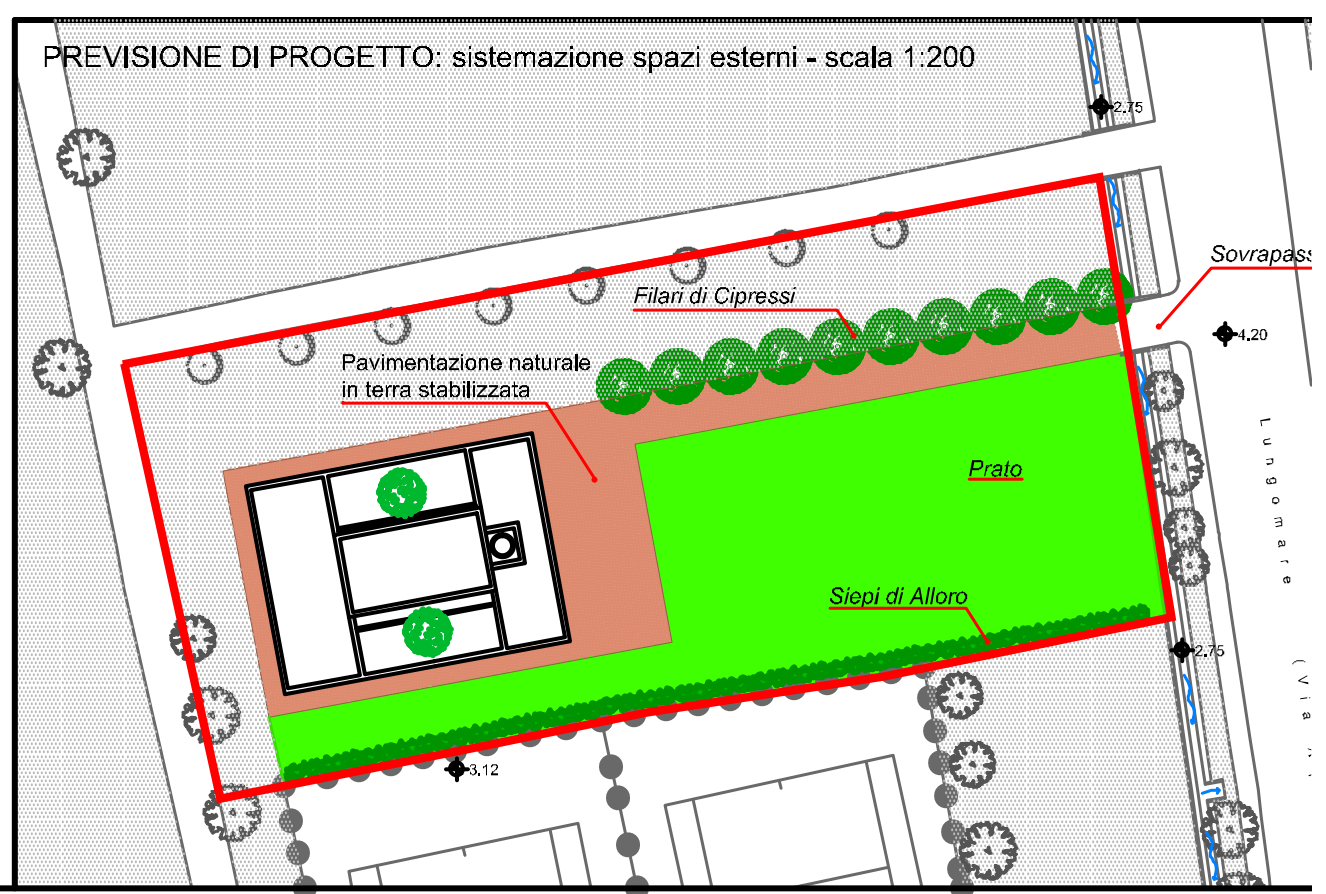
PREVISIONE DI PROGETTO: sistemazione spazi esterni - scala 1:200
2,75
Sovrapass
Filari di Cipressi
4,20
Pavimentazione naturale
in terra stabilizzata
Prato
Siepi di Alloro
2,75
3,12
Lungomare