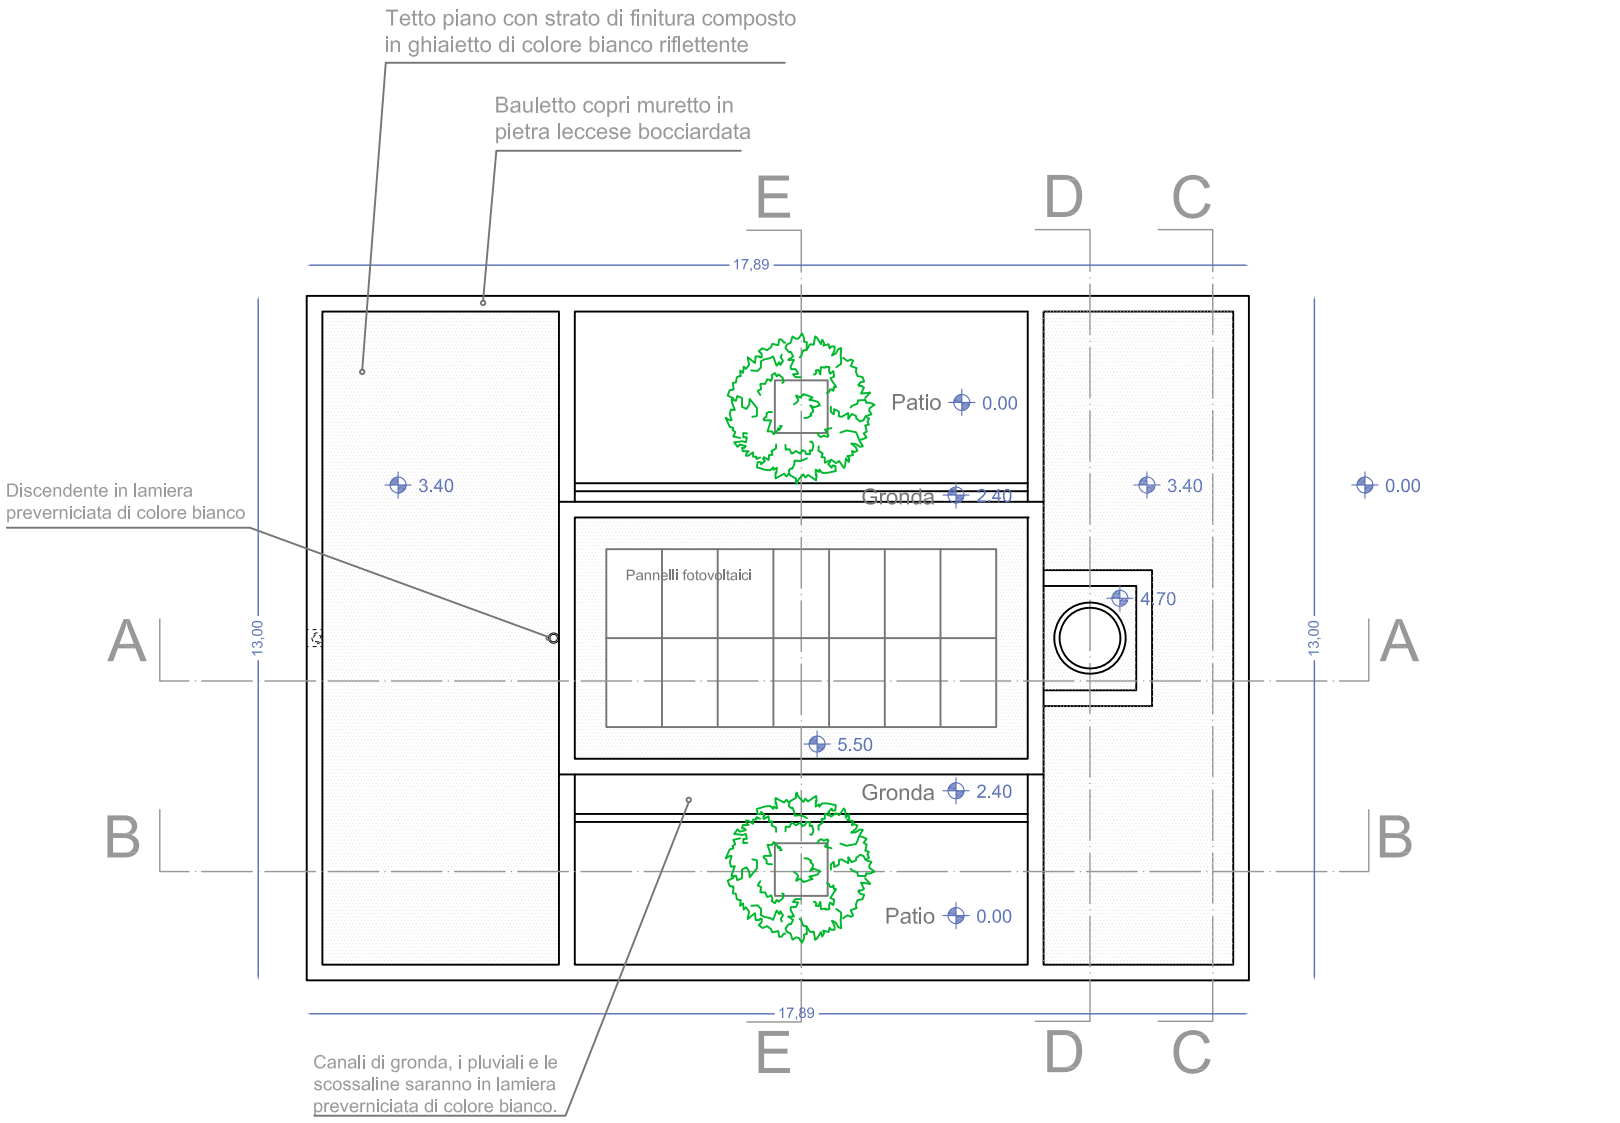

Pianta copertura scala 1:100

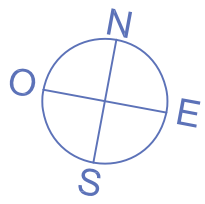

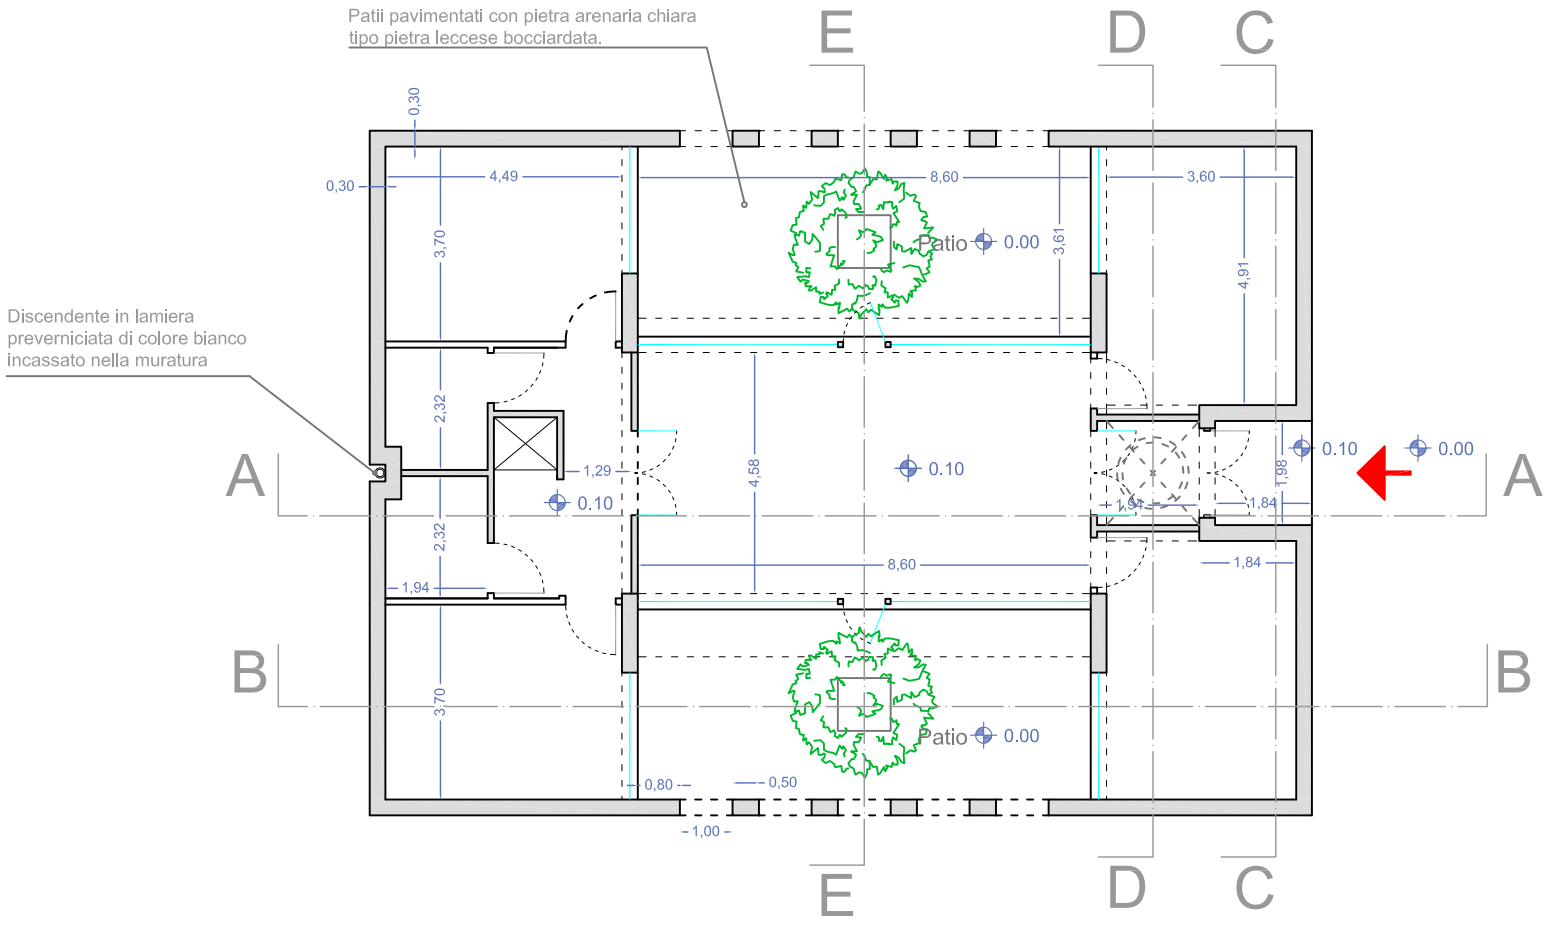
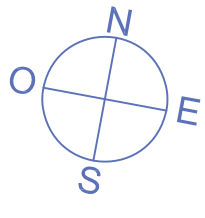
Pianta primo livello scala 1:100