

Dis. 22/04/2009 - n. 46 - C/2008/730 - Ristrutturazione COMUNE DI BADOLATO
CATASTO FABBRICATI - Situazione al 22/04/2009 - T.1
GIUSEPPE GARIBALDI piano: T;
Catastro di Badolato - Foglio di scala: 1:1

Agenzia del Territorio

CATASTO FABBRICATI

Ufficio provinciale di
Catanzaro

Dichiarazione protocollo n. 196653 del 21/10/2003
28 Particella 34 - Subalterno I >
Planimetria di u.s.a.u. in Comune di Badolato
Via Giuseppe Garibaldi civ.

Identificativi Catastali:

Sezione:
Foglio: 28
Particella: 34
Subalterno: 1

Compilata da:

Fiorini Antonio Ottavio
Inserita all'albo:
Ingegneri


Prov. Catanzaro N. 1638

Scala 1: 200

PIANO TERRA SUB I
h = 3,00 m.

VIA GARIBALDI

CORTE ESCLUSIVA DEL SUB I

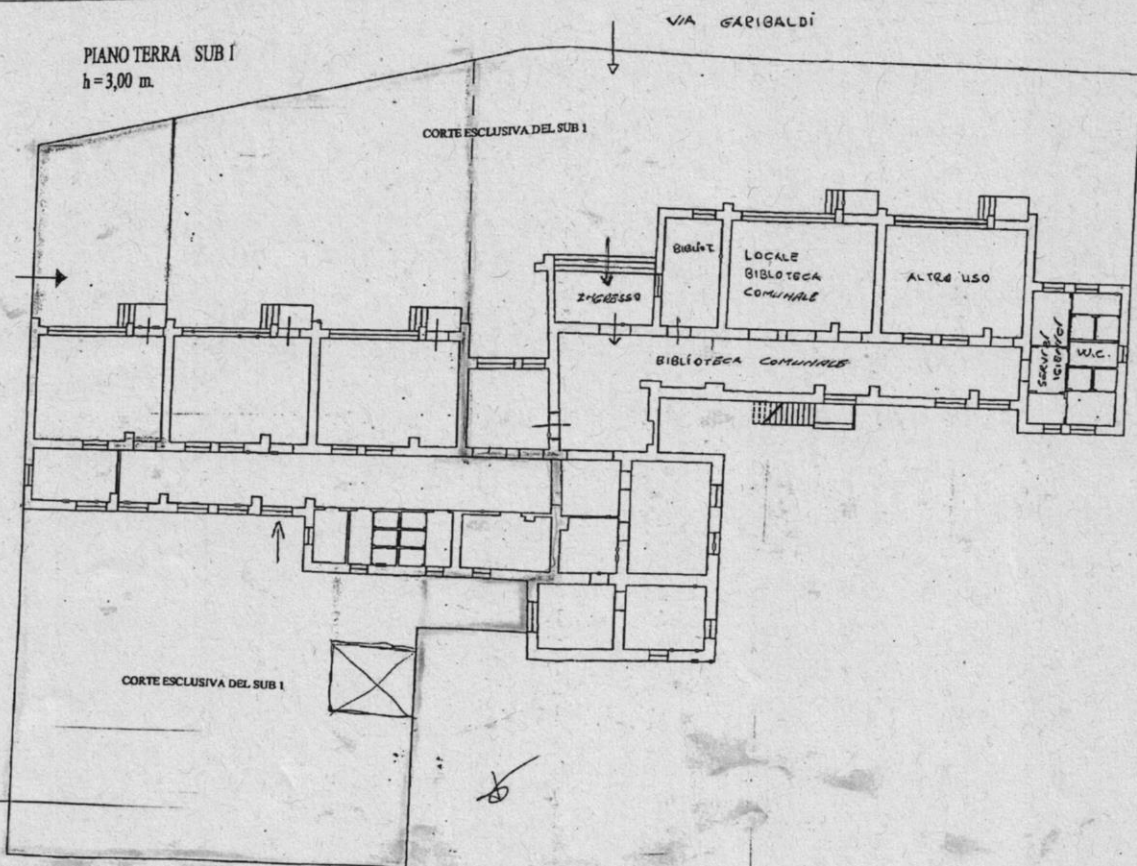

Dis. 22/04/2009 - n. 46 - C/2008/730 - Ristrutturazione COMUNE DI BADOLATO

33° del 21/10/2003

di Badolato

civ.

Identificativi Catastali:

Sezione:

Foglio: 28

Particella: 34

Subalterno: 1

Compilata da:

Ficchi' Antonio Ottavio

Iscritto all'albo:


Ingegneri

Prov. Catanzaro

N. 1638

VIA GARIBOLDI

DEL SUB 1

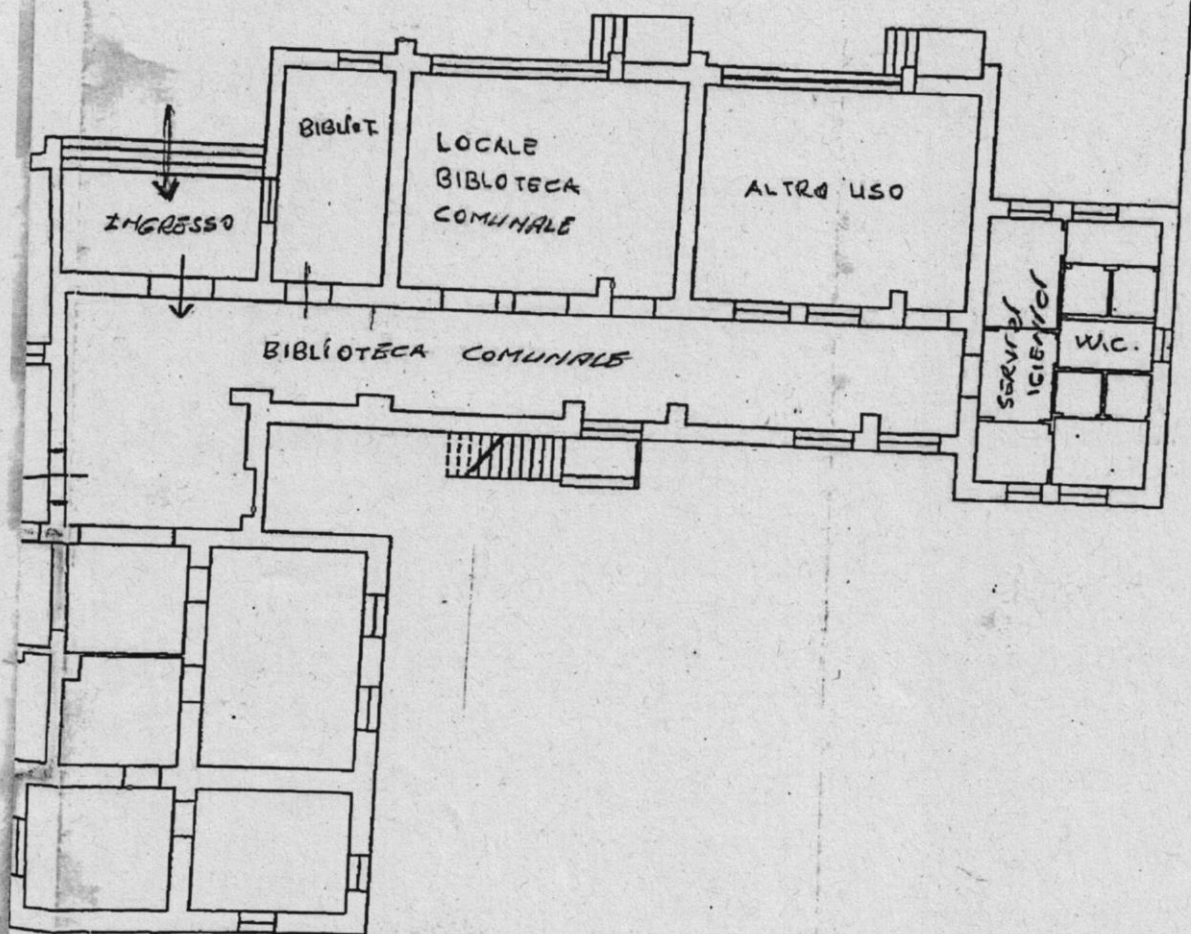

Data: 26/11/2018 - n. T304895 - Richiedente: Telematico

ELABORATO PLANIMETRICO

Compilato da:
Ficchi' Antonio Ottavio

Iscritto all'albo:
Ingegneri

Prov. Catanzaro N. 1638

**Agenzia del Territorio
CATASTO FABBRICATI
Ufficio Provinciale di
Catanzaro**

Comune di Badolato

Sezione: Foglio: 28

Particella: 34


Protocollo n. 000196653 del 21/10/2003

Tipo Mappale n. 1424 del 22/05/2003

Dimostrazione grafica dei subalterni

Scala 1 : 500

PIANO TERRA

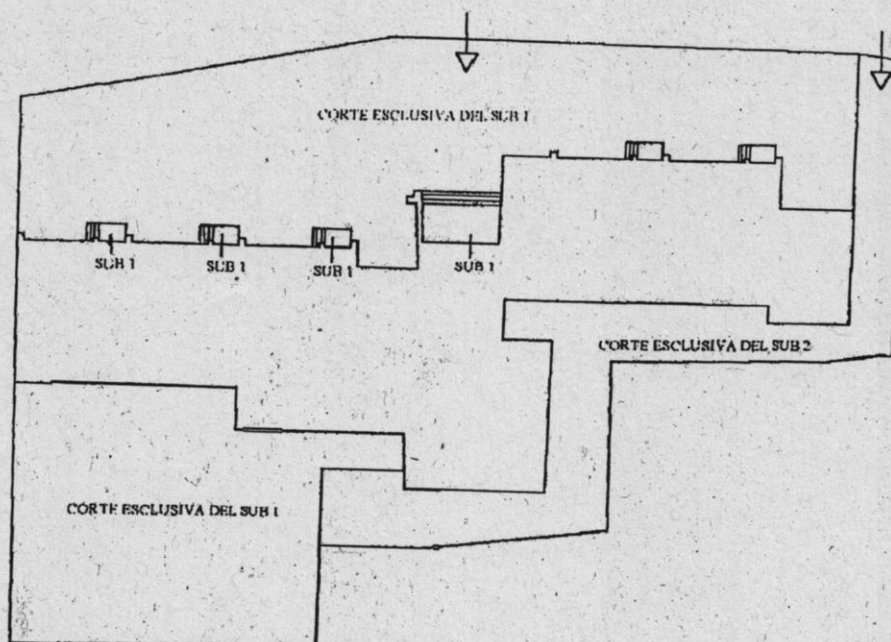

PIANO PRIMO



Catasto dei Fabbricati - Situazione al 26/11/2018 - Comune di BADOLATO (A542) - < Foglio: 28 - Particella: 34 - Elaborato planimetrico >

Ultima planimetria in atti

Data: 26/11/2018 - n. T304895 - Richiedente: Telematico

Totale schede: 1 - Formato di acquisizione: A4(210x297) - Formato stampa richiesto: A4(210x297) - Fattore di scala non utilizzabile