

ELABORATO PLANIMETRICO

Compilato da:  
Criniti Pasquale  
Iscritto all'albo:  
Geometra Dipendente Pubblico  
Prov. N.

Agenzia delle Entrate  
CATASTO FABBRICATI  
Ufficio Provinciale di  
Catanzaro


Comune di Badolato  
Sezione: Foglio: 27 Particella: 596

Protocollo n. del  
Tipo Mappale n. 50729 del 19/07/2022

Dimostrazione grafica dei subalterni

Scala 1 : 500

STRADA PROV. 1435  
Via Pubblica

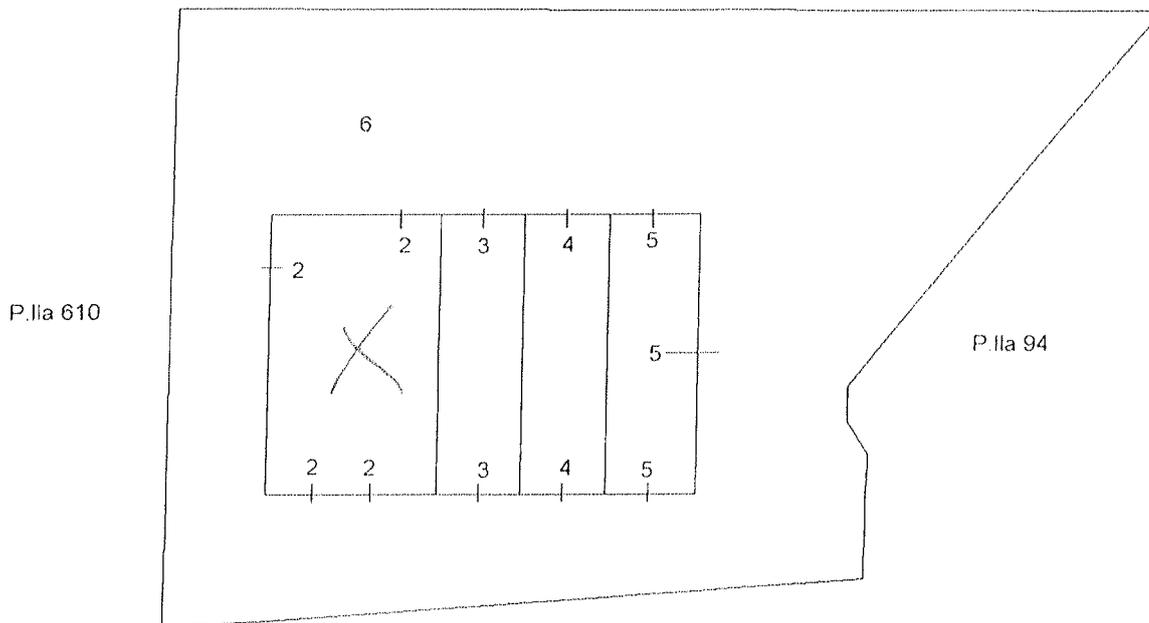

PIANO TERRA












PIAZZALE ANTISTANTE STRADA PROVINCIALE PER BADDOLATO 12.50

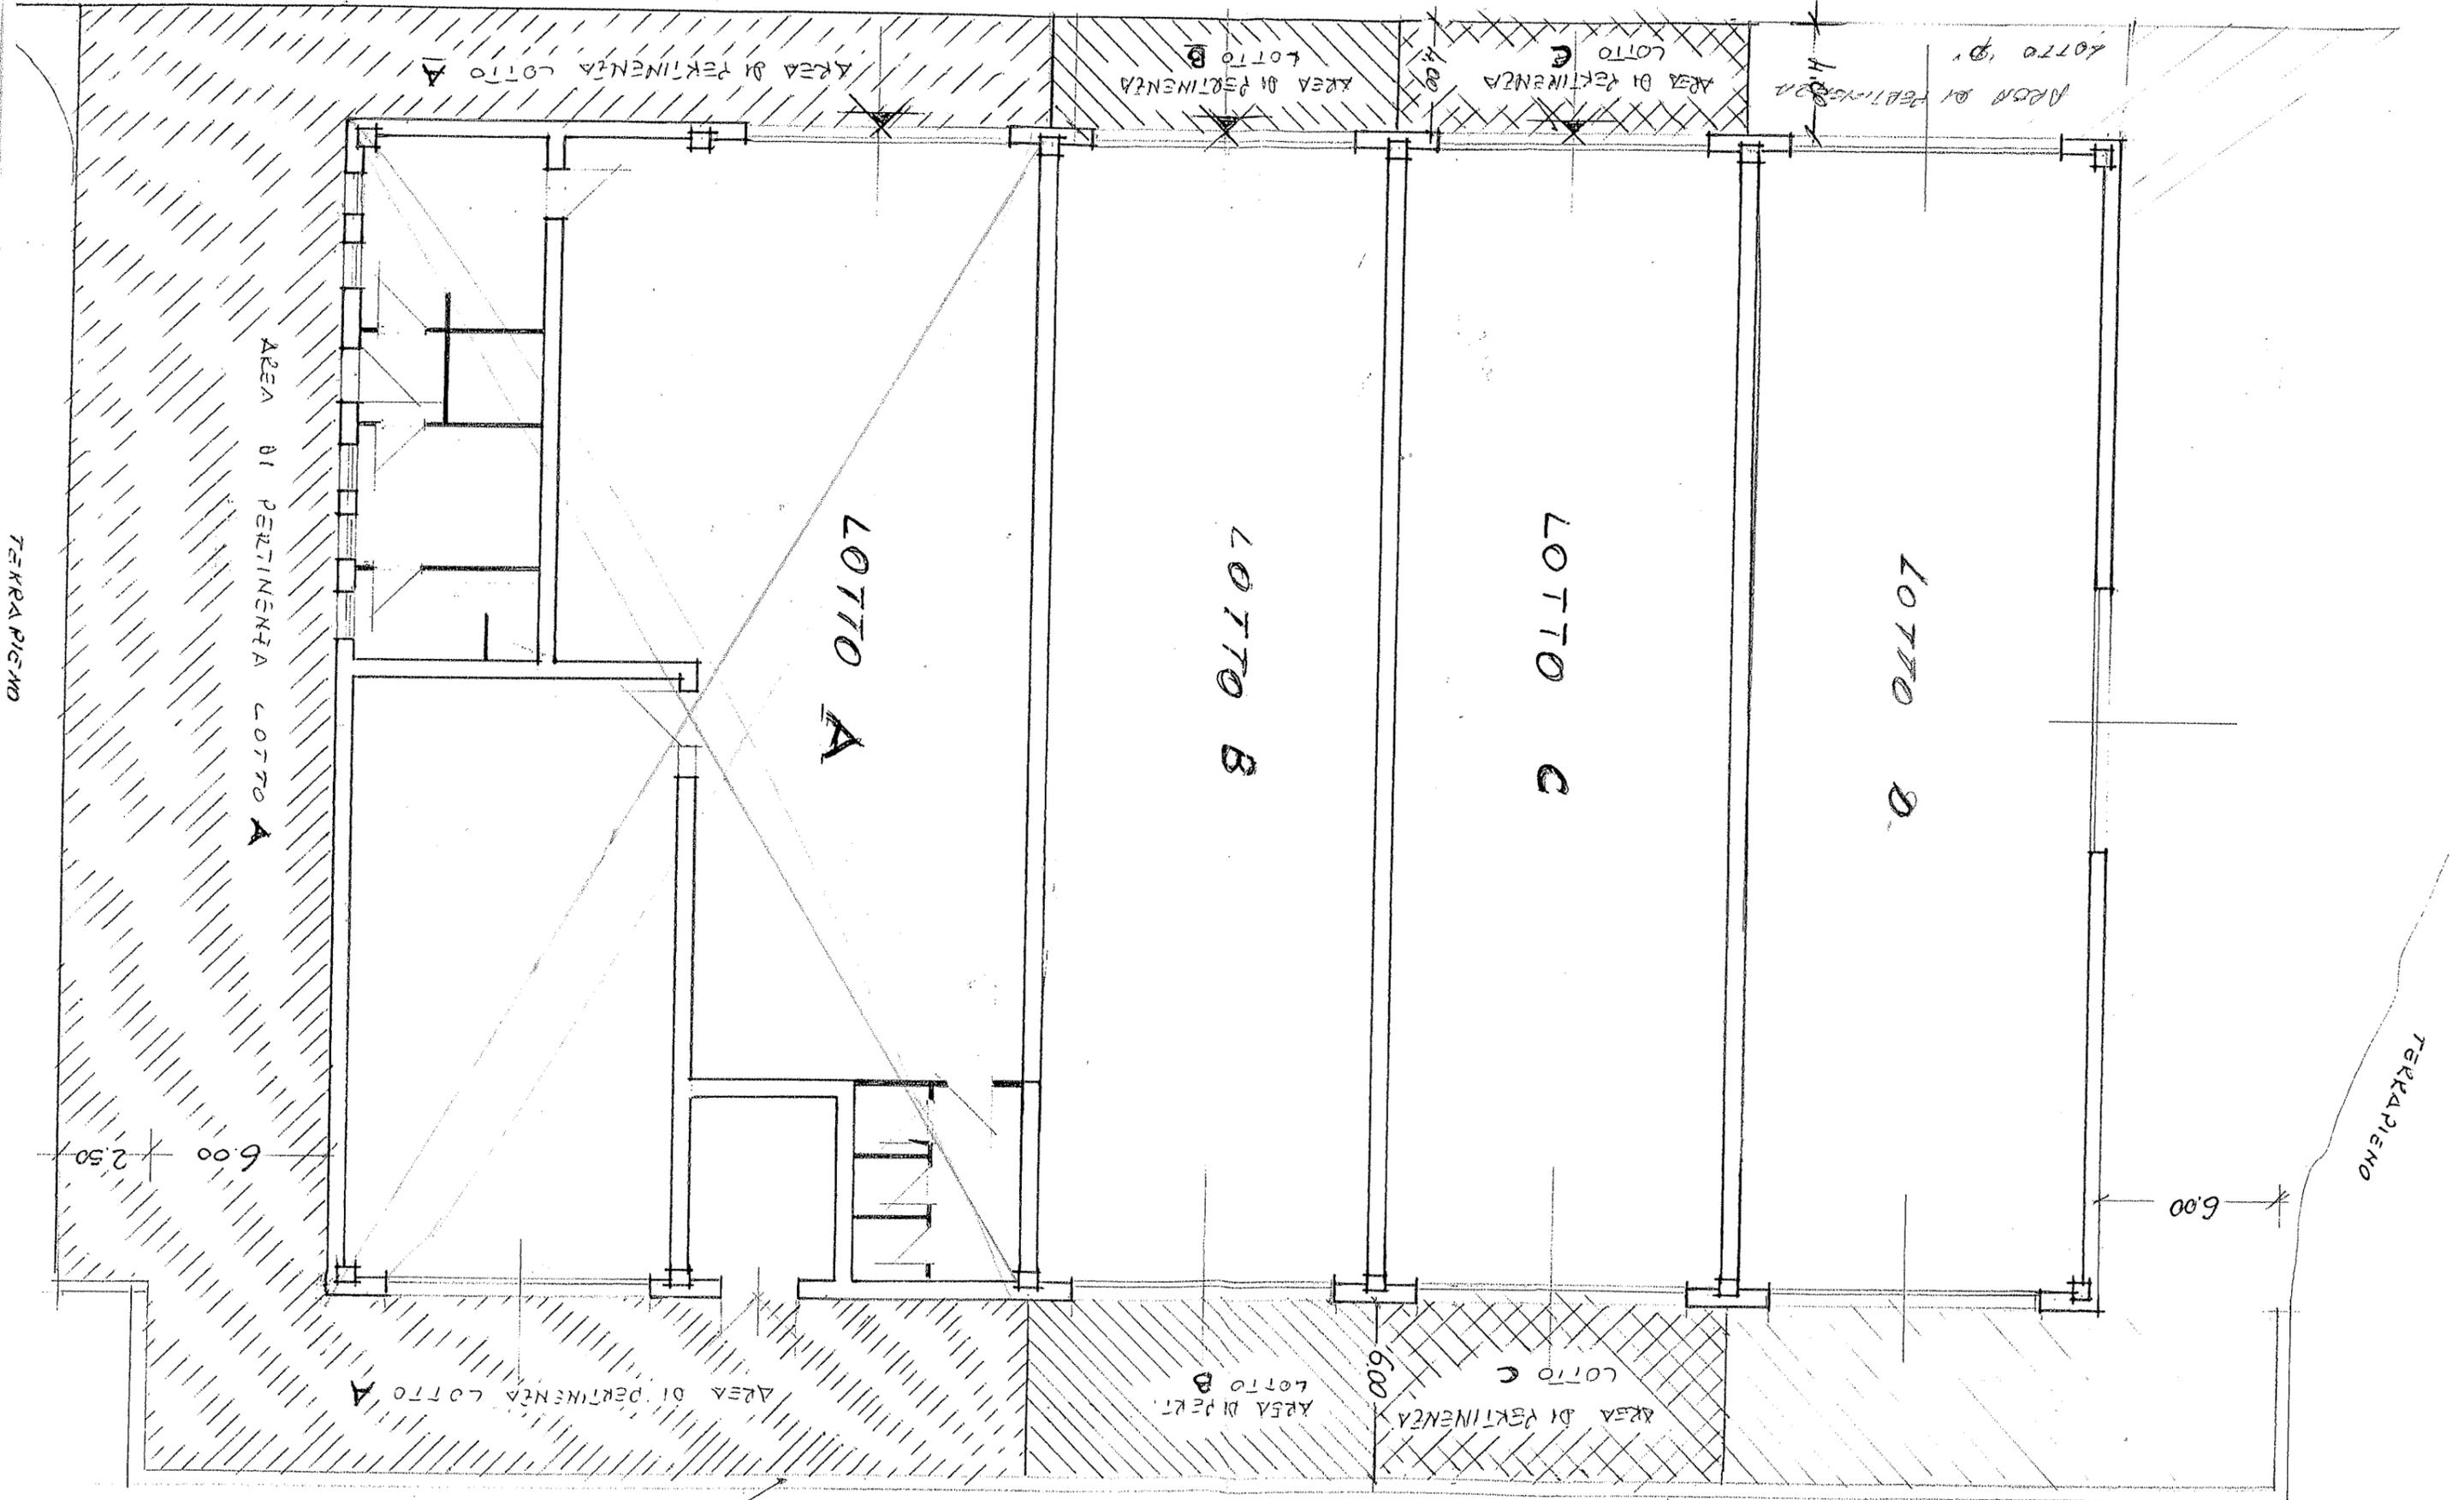

TERRAPIENO

TERRAPIENO

AREA DI PERTINENZA LOTTO A

LOTTO A

LOTTO B

LOTTO C

LOTTO D

AREA DI PERTINENZA LOTTO A

AREA DI PERTINENZA LOTTO B

AREA DI PERTINENZA LOTTO C

AREA DI PERTINENZA LOTTO D

LOTTO D

AREA DI PERTINENZA LOTTO B

AREA DI PERTINENZA LOTTO C

AREA DI PERTINENZA LOTTO A

6.00

6.00

6.00

2.50

12.50

4.00

4.00